


Rue de Cléry

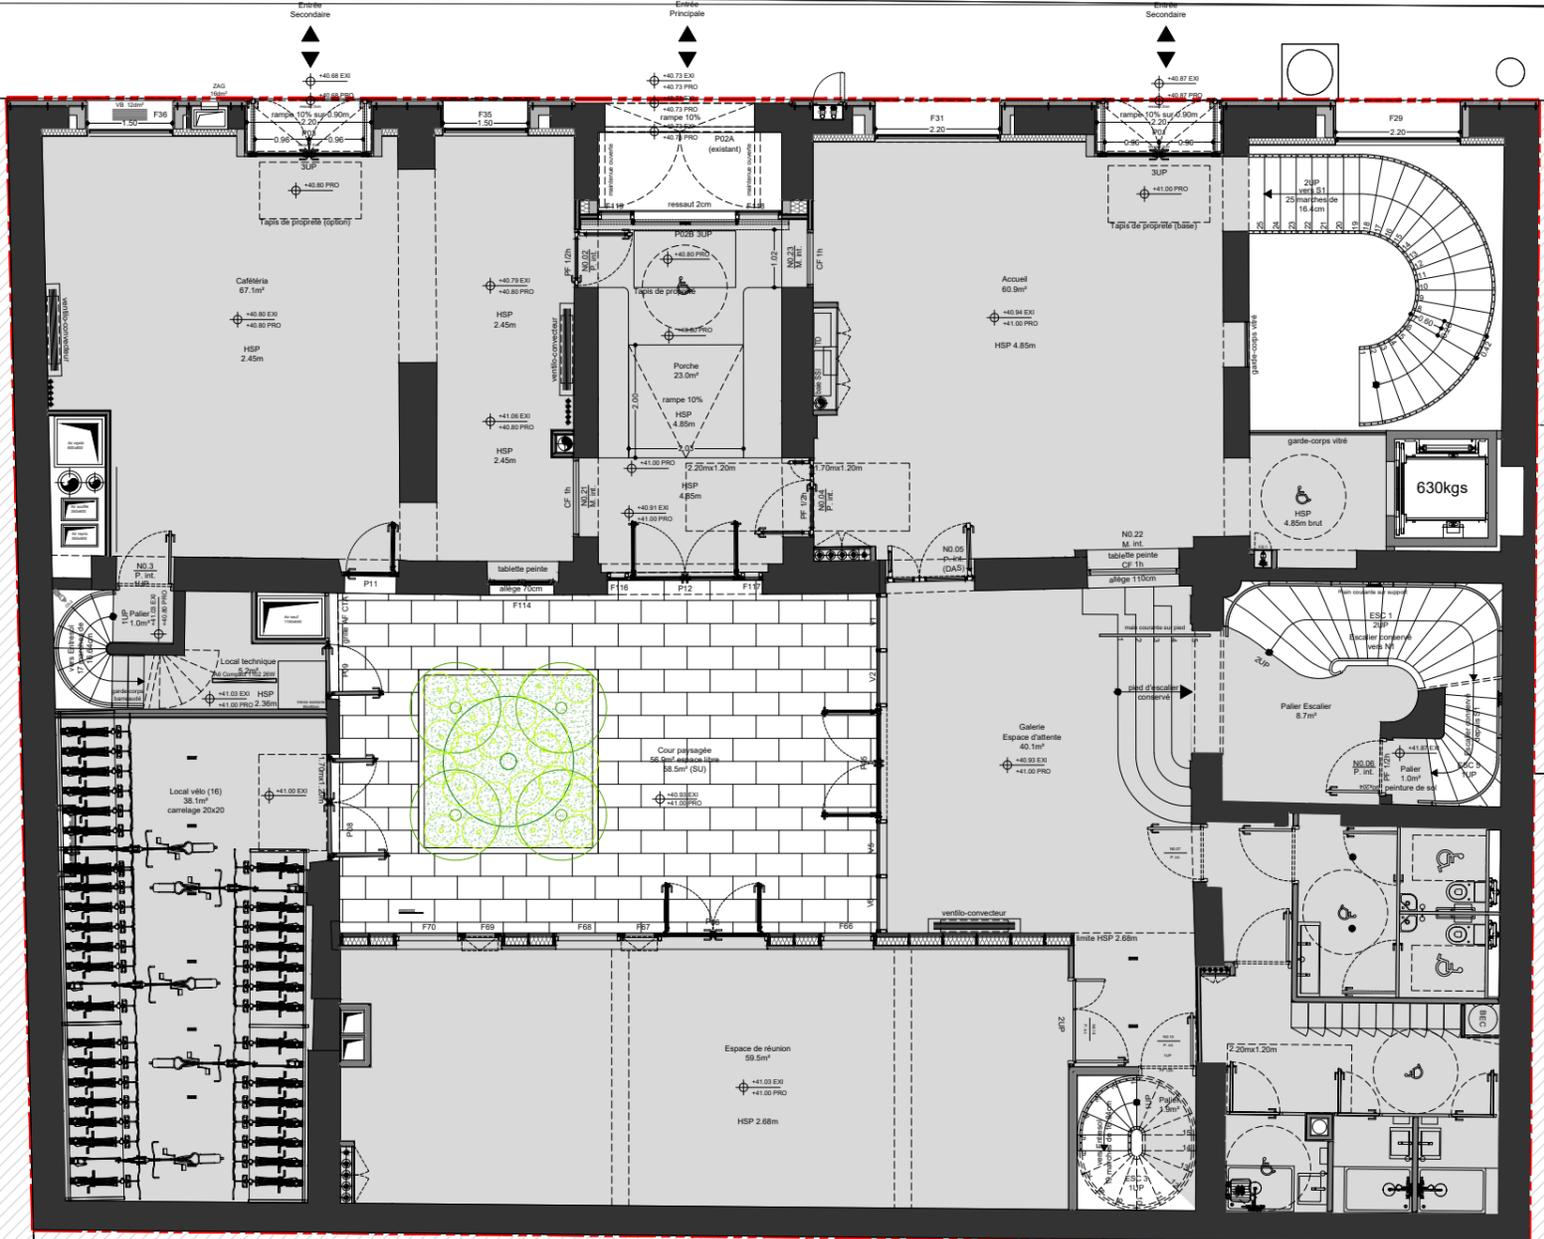

Légende :

42 rue de Cléry

75002 PARIS

Rénovation et valorisation
d'un immeuble de bureaux

Maîtrise d'ouvrage
SNC Octave 2
12 rond-point des Champs-Élysées
Marcel-Dassault
75008 PARIS
T : 01 83 75 50 00
pierre.huot.mail@gmail.com

Architecture et scénographie
Agence MOATTI-RIVIERE
22 rue de Paradis
75010 PARIS
T : 01 45 65 44 04
agence@moattiriviere.com

Assistance à Maîtrise d'Ouvrage
LAFI MANAGEMENT
13Ter boulevard Berthier
75017 PARIS
T : 01 48 20 70 15
b.fournier@amo-lafi.com

BET Structure
STRUCTUREO
2 rue de la Renaissance
92160 Antony
T : 07 86 87 43 64
romain.guicheteau@structureo.fr

BET Acoustique
STUDIO FA
9 avenue de la République
75011 Paris
T : 06 76 47 72 91
jerome.falala@studio-fa.fr

BET Fluides
RCA Ingénierie
51 résidence Vincennes
77330 OZOIR-LA-FERRIERE
T : 06 89 90 11 50
d.etile@bet-rca.fr

Economiste
MIXX Ingénierie
225 rue de Charenton
75012 Paris
T : 06 32 00 98 54
f.robic@mixx-ingenierie.fr

Bureau de Contrôle
Alpes Contrôles CT
40 avenue de Lingenfeld
77200 Torcy
T : 06 77 32 19 69
pjoly@alpes-contrôles.fr

Coordonnateur SPS
Alpes Contrôles SPS
46 avenue Kléber
92700 Colombes
T : 06 38 97 88 25
jcheny@alpes-contrôles.fr

Préventionniste
EDYFIS
42 rue Monge
75005 Paris
T : 06 17 13 06 35
patrick.coeugnet@sfr.fr

BET Environnement
OASIIS
14 rue Crespin du Gast
75011 Paris
T : 01 42 01 00 79
oasiis@oasiis.fr

Titre

Plan Niveau 0

Date	Format	Echelle					
JUIN 2024	A3	1:125					
Affaire	Phase	Lot	Zone	Niveau	Type	N°	Ind
IRC	DCE	ARC	TTZ	N0	PL	200	A

Rue de Cléry



Légende :

42 rue de Cléry

75002 PARIS
Rénovation et valorisation
d'un immeuble de bureaux

Maîtrise d'ouvrage
SNC Octave 2
12 rond-point des Champs-Élysées
Marcel-Dassault
75008 PARIS
T: 01 83 75 50 00
pierre.huot.mail@gmail.com

Architecture et scénographie
Agence MOATTI-RIVIERE
22 rue de Paradis
75010 PARIS
T: 01 45 65 44 04
agence@moattiriviere.com

Assistance à Maîtrise d'Ouvrage
LAFI MANAGEMENT
13Ter boulevard Berthier
75017 PARIS
T: 01 48 20 70 15
b.fournier@amo-lafi.com

BET Structure
STRUCTUREO
2 rue de la Renaissance
92160 Antony
T: 07 86 87 43 64
romain.guicheteau@structureo.fr

BET Acoustique
STUDIO FA
9 avenue de la République
75011 Paris
T: 06 76 47 72 91
jerome.falala@studio-fa.fr

BET Fluides
RCA Ingénierie
51 résidence Vincennes
77330 OZOIR-LA-FERRIERE
T: 06 89 90 11 50
d.etile@bet-rca.fr

Economiste
MIXX Ingénierie
225 rue de Charenton
75012 Paris
T: 06 32 00 98 54
f.robic@mixx-ingenierie.fr

Bureau de Contrôle
Alpes Contrôles CT
40 avenue de Lingenfeld
77200 Torcy
T: 06 77 32 19 69
pjoly@alpes-contrôles.fr

Coordonnateur SPS
Alpes Contrôles SPS
46 avenue Kléber
92700 Colombes
T: 06 38 97 88 25
jcheny@alpes-contrôles.fr

Préventionniste
EDYFIS
42 rue Monge
75005 Paris
T: 06 17 13 06 35
patrick.coeugnet@sfr.fr


BET Environnement
OASIIS
14 rue Crespin du Gast
75011 Paris
T: 01 42 01 00 79
oasiis@oasiis.fr

Titre

Plan Niveau 1

Date	Format	Echelle					
JUIN 2024	A3	1:125					
Affaire	Phase	Lot	Zone	Niveau	Type	N°	Ind
IRC	DCE	ARC	TTZ	N1	PL	210	A

Rue de Cléry

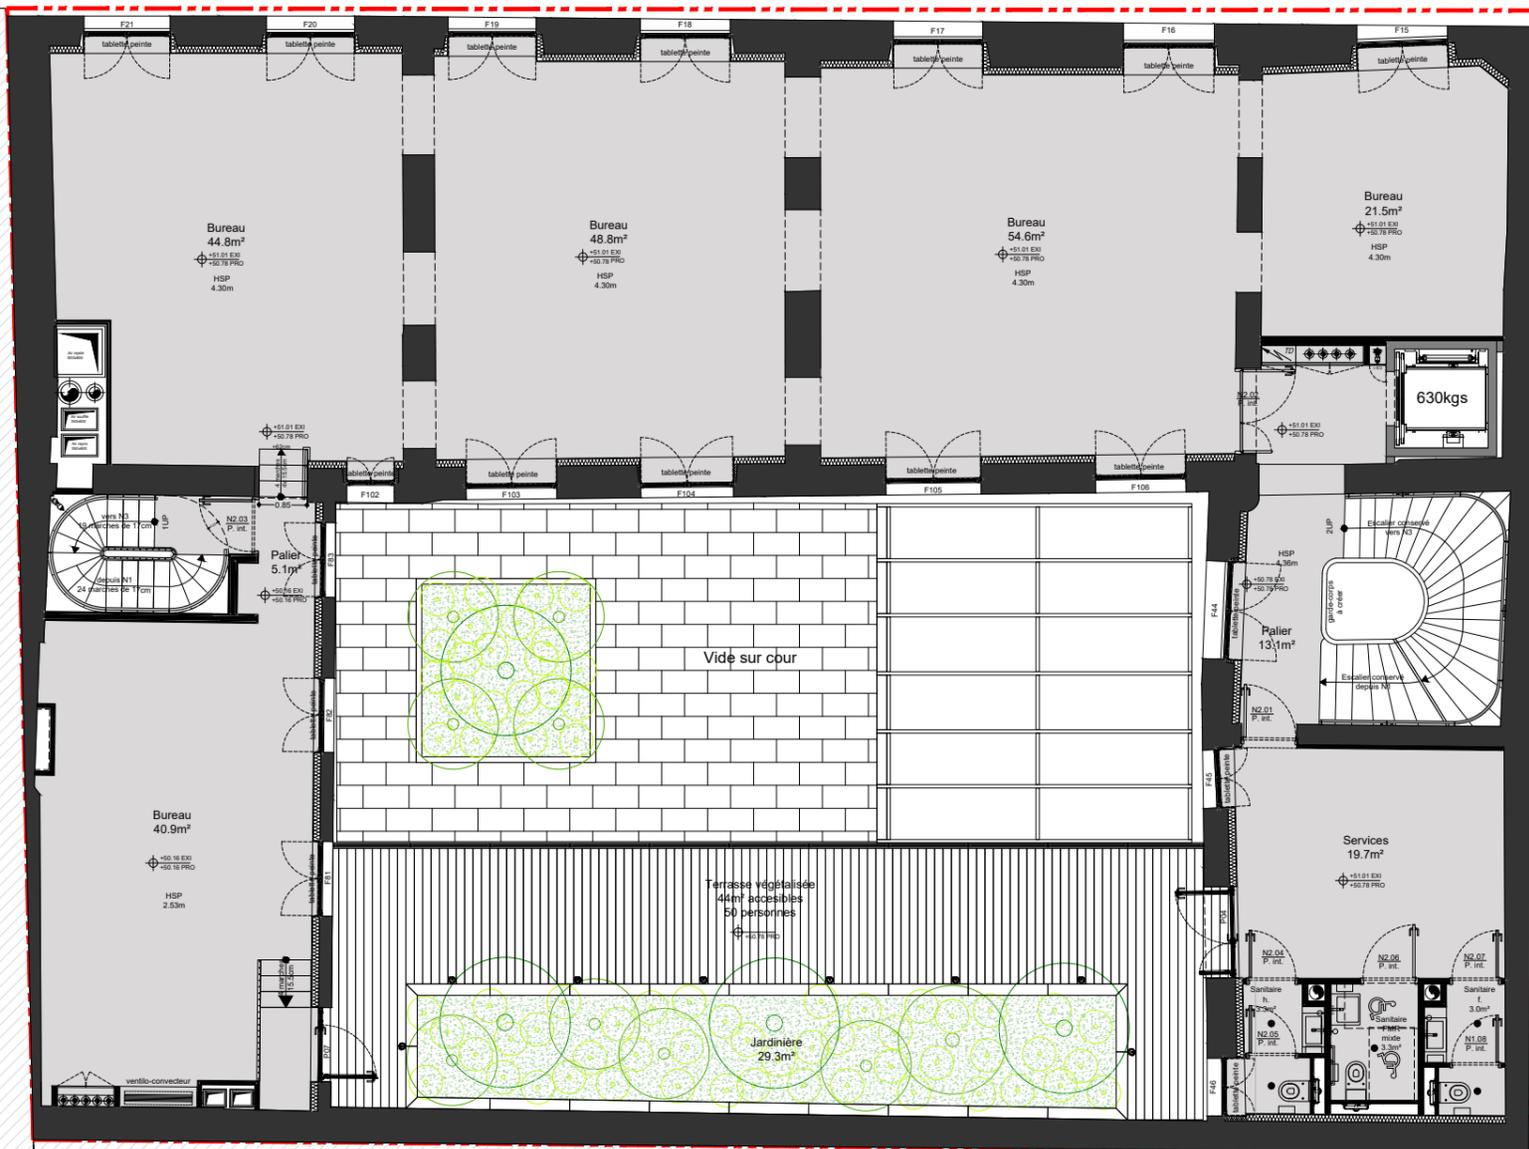

Légende :

42 rue de Cléry

75002 PARIS
Rénovation et valorisation
d'un immeuble de bureaux

Maîtrise d'ouvrage
SNC Octave 2
12 rond-point des Champs-Élysées
Marcel-Dassault
75008 PARIS
T: 01 83 75 50 00
pierre.huot.mail@gmail.com

Architecture et scénographie
Agence MOATTI-RIVIERE
22 rue de Paradis
75010 PARIS
T: 01 45 65 44 04
agence@moattiriviere.com

Assistance à Maîtrise d'Ouvrage
LAFI MANAGEMENT
13Ter boulevard Berthier
75017 PARIS
T: 01 48 20 70 15
b.fournier@amo-lafi.com

BET Structure
STRUCTUREO
2 rue de la Renaissance
92160 Antony
T: 07 86 87 43 64
romain.guicheteau@structureo.fr

BET Acoustique
STUDIO FA
9 avenue de la République
75011 Paris
T: 06 76 47 72 91
jerome.falala@studio-fa.fr

BET Fluides
RCA Ingénierie
51 résidence Vincennes
77330 OZOIR-LA-FERRIERE
T: 06 89 90 11 50
d.etile@bet-rca.fr

Economiste
MIXX Ingénierie
225 rue de Charenton
75012 Paris
T: 06 32 00 98 54
f.robic@mixx-ingenierie.fr

Bureau de Contrôle
Alpes Contrôles CT
40 avenue de Lingenfeld
77200 Torcy
T: 06 77 32 19 69
pjoly@alpes-contrôles.fr

Coordonnateur SPS
Alpes Contrôles SPS
46 avenue Kléber
92700 Colombes
T: 06 38 97 88 25
jcheny@alpes-contrôles.fr

Préventionniste
EDYFIS
42 rue Monge
75005 Paris
T: 06 17 13 06 35
patrick.coeugniet@sfr.fr


BET Environnement
OASIIS
14 rue Crespin du Gast
75011 Paris
T: 01 42 01 00 79
oasiis@oasiis.fr

Titre

Plan Niveau 2

Date	Format	Echelle					
JUIN 2024	A3	1:125					
Affaire	Phase	Lot	Zone	Niveau	Type	N°	Ind
IRC	DCE	ARC	TTZ	N2	PL	220	A

Rue de Cléry

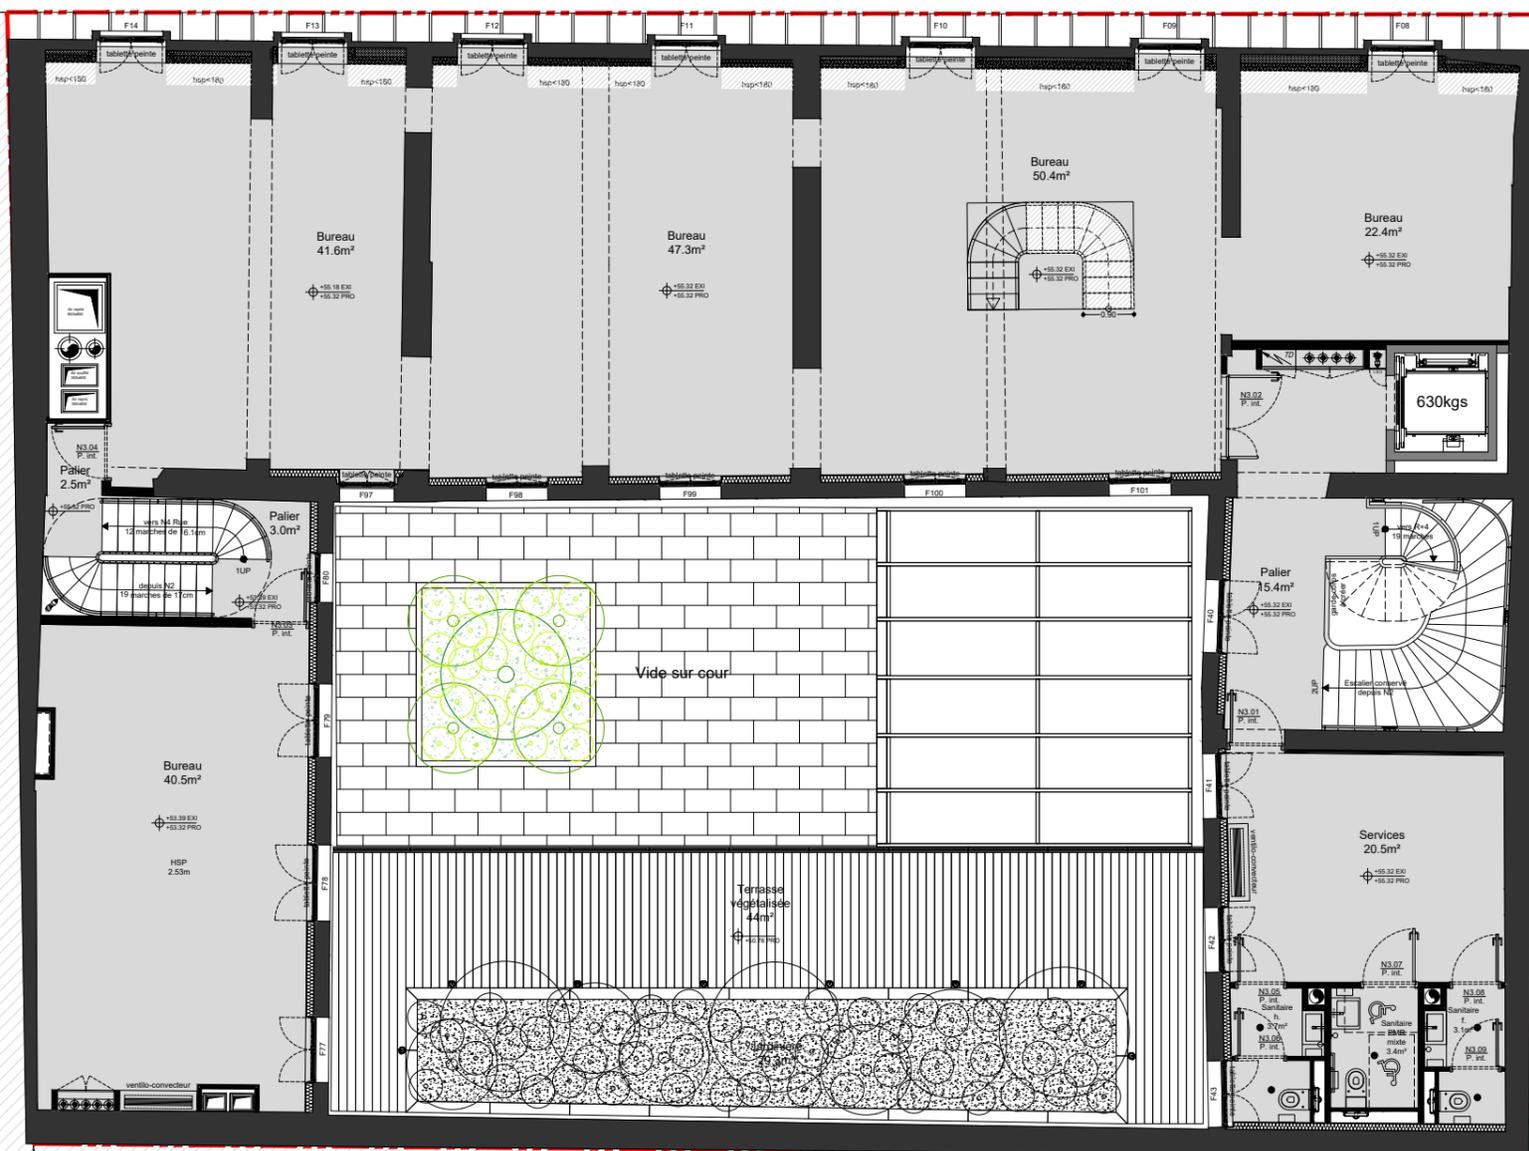

Légende :

42 rue de Cléry

75002 PARIS

Rénovation et valorisation
d'un immeuble de bureaux

Maîtrise d'ouvrage
SNC Octave 2
12 rond-point des Champs-Élysées
Marcel-Dassault
75008 PARIS
T: 01 83 75 50 00
pierre.huot.mail@gmail.com

Architecture et scénographie
Agence MOATTI-RIVIERE
22 rue de Paradis
75010 PARIS
T: 01 45 65 44 04
agence@moattiriviere.com

Assistance à Maîtrise d'Ouvrage
LAFI MANAGEMENT
13Ter boulevard Berthier
75017 PARIS
T: 01 48 20 70 15
b.fournier@amo-lafi.com

BET Structure
STRUCTUREO
2 rue de la Renaissance
92160 Antony
T: 07 86 87 43 64
romain.guicheteau@structureo.fr

BET Acoustique
STUDIO FA
9 avenue de la République
75011 Paris
T: 06 76 47 72 91
jerome.falala@studio-fa.fr

BET Fluides
RCA Ingénierie
51 résidence Vincennes
77330 OZOIR-LA-FERRIERE
T: 06 89 90 11 50
d.etile@bet-rca.fr

Economiste
MIXX Ingénierie
225 rue de Charenton
75012 Paris
T: 06 32 00 98 54
f.robic@mixx-ingenierie.fr

Bureau de Contrôle
Alpes Contrôles CT
40 avenue de Lingenfeld
77200 Torcy
T: 06 77 32 19 69
pjoly@alpes-contrôles.fr

Coordonnateur SPS
Alpes Contrôles SPS
46 avenue Kléber
92700 Colombes
T: 06 38 97 88 25
jcheny@alpes-contrôles.fr

Préventionniste
EDYFIS
42 rue Monge
75005 Paris
T: 06 17 13 06 35
patrick.coeugnet@sfr.fr


BET Environnement
OASIIS
14 rue Crespin du Gast
75011 Paris
T: 01 42 01 00 79
oasiis@oasiis.fr

Titre

Plan Niveau 3

Date	Format	Echelle					
JUIN 2024	A3	1:125					
Affaire	Phase	Lot	Zone	Niveau	Type	N°	Ind
IRC	DCE	ARC	TTZ	N3	PL	230	A

Rue de Cléry

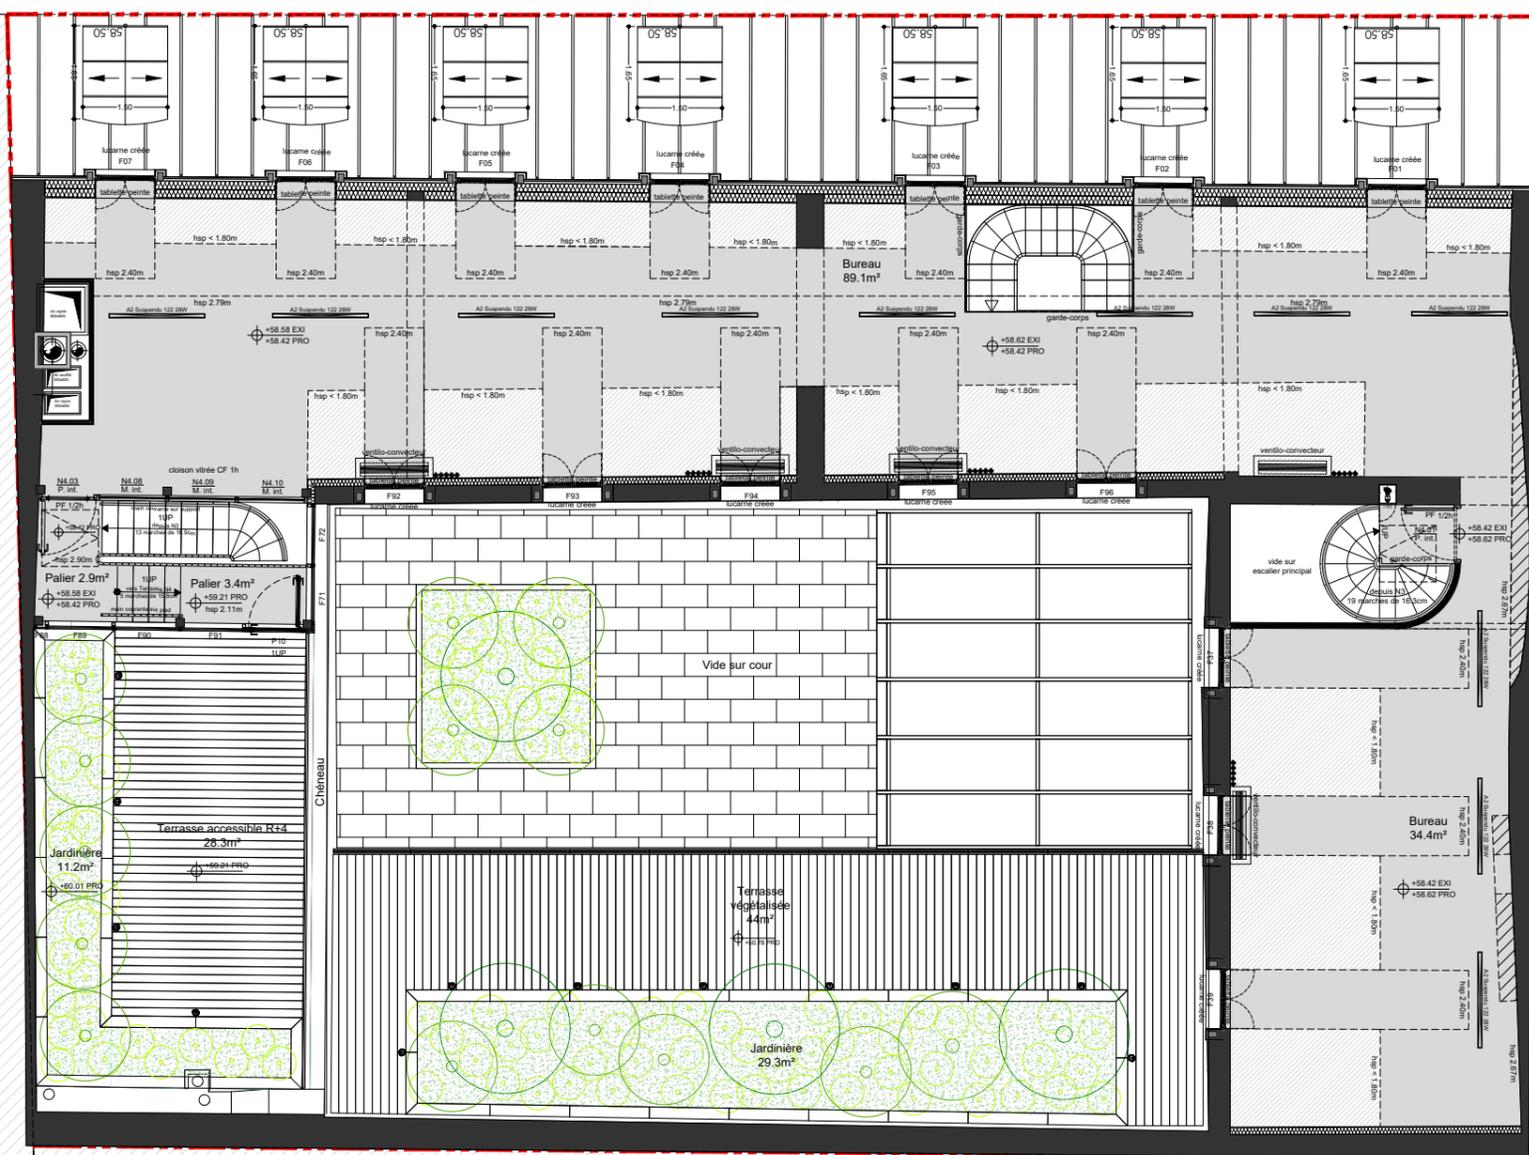

Légende :

42 rue de Cléry

75002 PARIS
Rénovation et valorisation
d'un immeuble de bureaux

Maîtrise d'ouvrage
SNC Octave 2
12 rond-point des Champs-Élysées
Marcel-Dassault
75008 PARIS
T: 01 83 75 50 00
pierre.huot.mail@gmail.com

Architecture et scénographie
Agence MOATTI-RIVIERE
22 rue de Paradis
75010 PARIS
T: 01 45 65 44 04
agence@moattiriviere.com

Assistance à Maîtrise d'Ouvrage
LAFI MANAGEMENT
13Ter boulevard Berthier
75017 PARIS
T: 01 48 20 70 15
b.fournier@amo-lafi.com

BET Structure
STRUCTUREO
2 rue de la Renaissance
92160 Antony
T: 07 86 87 43 64
romain.guicheteau@structureo.fr

BET Acoustique
STUDIO FA
9 avenue de la République
75011 Paris
T: 06 76 47 72 91
jerome.falala@studio-fa.fr

BET Fluides
RCA Ingénierie
51 résidence Vincennes
77330 OZOIR-LA-FERRIERE
T: 06 89 90 11 50
d.etile@bet-rca.fr

Economiste
MIXX Ingénierie
225 rue de Charenton
75012 Paris
T: 06 32 00 98 54
f.robic@mixx-ingenierie.fr

Bureau de Contrôle
Alpes Contrôles CT
40 avenue de Lingenfeld
77200 Torcy
T: 06 77 32 19 69
pjoly@alpes-contrôles.fr

Coordonnateur SPS
Alpes Contrôles SPS
46 avenue Kléber
92700 Colombes
T: 06 38 97 88 25
jcheny@alpes-contrôles.fr

Préventionniste
EDYFIS
42 rue Monge
75005 Paris
T: 06 17 13 06 35
patrick.coeugnet@sfr.fr


BET Environnement
OASIIS
14 rue Crespin du Gast
75011 Paris
T: 01 42 01 00 79
oasiis@oasiis.fr

Titre

Plan Niv. 4 terrasse (58.42 NVP int.)

Date	Format	Echelle					
JUIN 2024	A3	1:125					
Affaire	Phase	Lot	Zone	Niveau	Type	N°	Ind
IRC	DCE	ARC	TTZ	N4	PL	250	A

Rue de Cléry

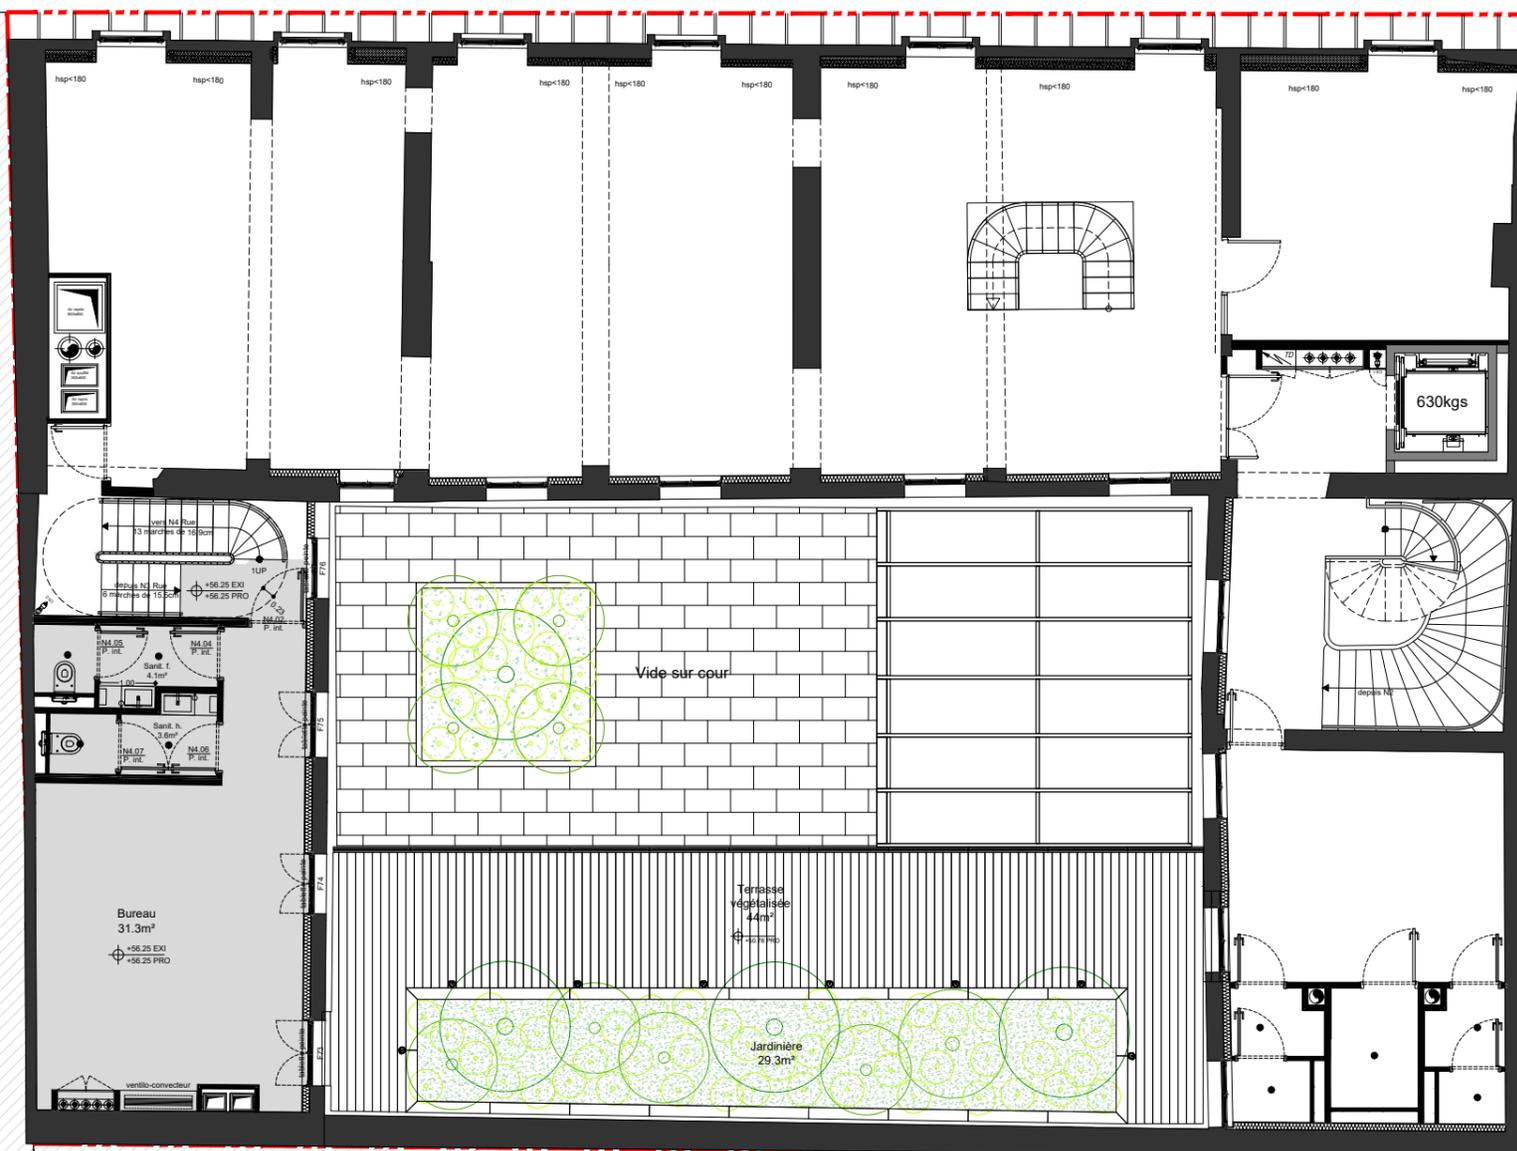

Légende :

42 rue de Cléry

75002 PARIS

Rénovation et valorisation
d'un immeuble de bureaux

Maîtrise d'ouvrage
SNC Octave 2
12 rond-point des Champs-Élysées
Marcel-Dassault
75008 PARIS
T : 01 83 75 50 00
pierre.huot.mail@gmail.com

Architecture et scénographie
Agence MOATTI-RIVIERE
22 rue de Paradis
75010 PARIS
T : 01 45 65 44 04
agence@moattiriviere.com

Assistance à Maîtrise d'Ouvrage
LAFI MANAGEMENT
13Ter boulevard Berthier
75017 PARIS
T : 01 48 20 70 15
b.fournier@amo-lafi.com

BET Structure
STRUCTUREO
2 rue de la Renaissance
92160 Antony
T : 07 86 87 43 64
romain.guicheteau@structureo.fr

BET Acoustique
STUDIO FA
9 avenue de la République
75011 Paris
T : 06 76 47 72 91
jerome.falala@studio-fa.fr

BET Fluides
RCA Ingénierie
51 résidence Vincennes
77330 OZOIR-LA-FERRIERE
T : 06 89 90 11 50
d.etile@bet-rca.fr

Economiste
MIXX Ingénierie
225 rue de Charenton
75012 Paris
T : 06 32 00 98 54
f.robic@mixx-ingenierie.fr

Bureau de Contrôle
Alpes Contrôles CT
40 avenue de Lingenfeld
77200 Torcy
T : 06 77 32 19 69
pjoly@alpes-contrôles.fr

Coordonnateur SPS
Alpes Contrôles SPS
46 avenue Kléber
92700 Colombes
T : 06 38 97 88 25
jcheny@alpes-contrôles.fr


Préventionniste
EDYFIS
42 rue Monge
75005 Paris
T : 06 17 13 06 35
patrick.coeugniet@sfr.fr

BET Environnement
OASIS
14 rue Crespin du Gast
75011 Paris
T : 01 42 01 00 79
oasis@oasis.fr

Titre

Plan Niveau 4 (56.25 NVP int.)

Date	Format	Echelle					
JUIN 2024	A3	1:125					
Affaire	Phase	Lot	Zone	Niveau	Type	N°	Ind
IRC	DCE	ARC	TTZ	N4	PL	240	A

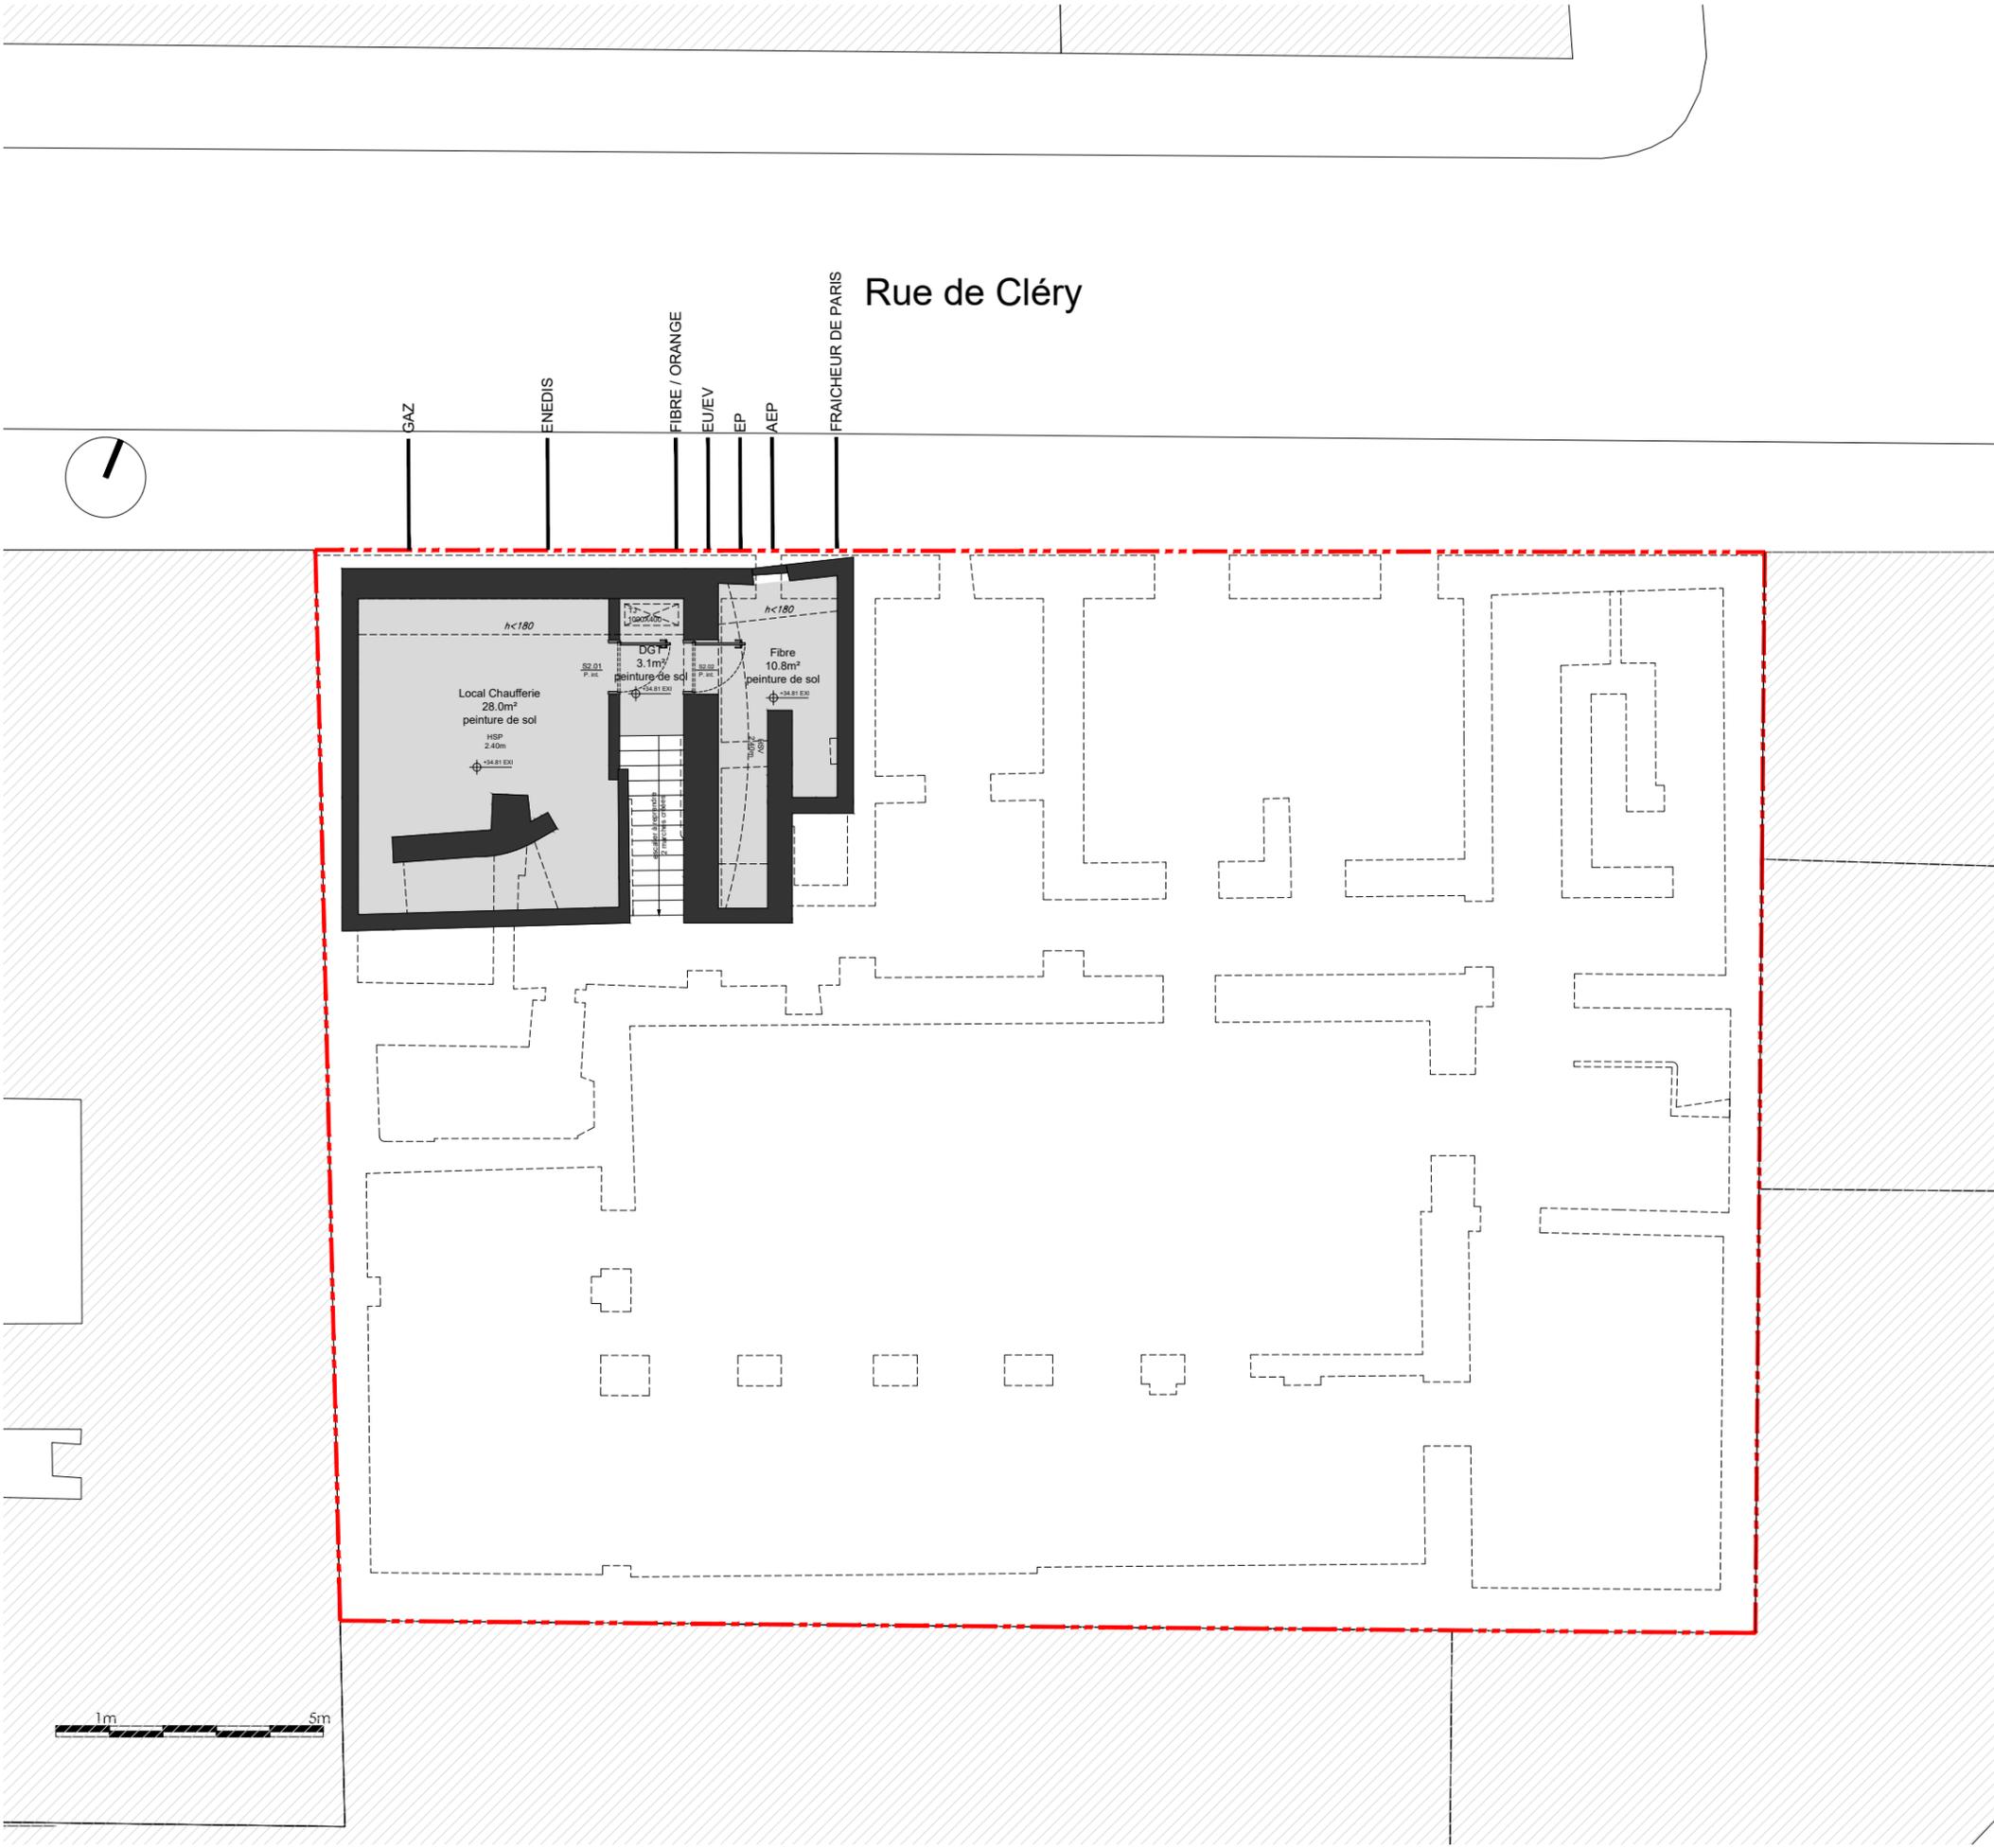

Légende :

42 rue de Cléry

75002 PARIS

Rénovation et valorisation
d'un immeuble de bureaux

Maîtrise d'ouvrage
SNC Octave 2
12 rond-point des Champs-Élysées
Marcel-Dassault
75008 PARIS
T : 01 83 75 50 00
pierre.huot.mail@gmail.com

Architecture et scénographie
Agence MOATTI-RIVIERE
22 rue de Paradis
75010 PARIS
T : 01 45 65 44 04
agence@moattiriviere.com

Assistance à Maîtrise d'Ouvrage
LAFI MANAGEMENT
13Ter boulevard Berthier
75017 PARIS
T : 01 48 20 70 15
b.fournier@amo-lafi.com

BET Structure
STRUCTUREO
2 rue de la Renaissance
92160 Antony
T : 07 86 87 43 64
romain.guicheteau@structureo.fr

BET Acoustique
STUDIO FA
9 avenue de la République
75011 Paris
T : 06 76 47 72 91
jerome.falala@studio-fa.fr

BET Fluides
RCA Ingénierie
51 résidence Vincennes
77330 OZOIR-LA-FERRIERE
T : 06 89 90 11 50
d.etile@bet-rca.fr

Economiste
MIXX Ingénierie
225 rue de Charenton
75012 Paris
T : 06 32 00 98 54
f.robic@mixx-ingenierie.fr

Bureau de Contrôle
Alpes Contrôles CT
40 avenue de Lingenfeld
77200 Torcy
T : 06 77 32 19 69
pjoly@alpes-contrôles.fr

Coordonnateur SPS
Alpes Contrôles SPS
46 avenue Kléber
92700 Colombes
T : 06 38 97 88 25
jcheny@alpes-contrôles.fr

Préventionniste
EDYFIS
42 rue Monge
75005 Paris
T : 06 17 13 06 35
patrick.coeugniet@sfr.fr

BET Environnement
OASIIS
14 rue Crespin du Gast
75011 Paris
T : 01 42 01 00 79
oasiis@oasiis.fr

Titre

Plan Niveau -2

Date	Format	Echelle					
JUIN 2024	A3	1:125					
Affaire	Phase	Lot	Zone	Niveau	Type	N°	Ind
IRC	DCE	ARC	TTZ	S2	PL	260	A